



PLANTA DE COTAS

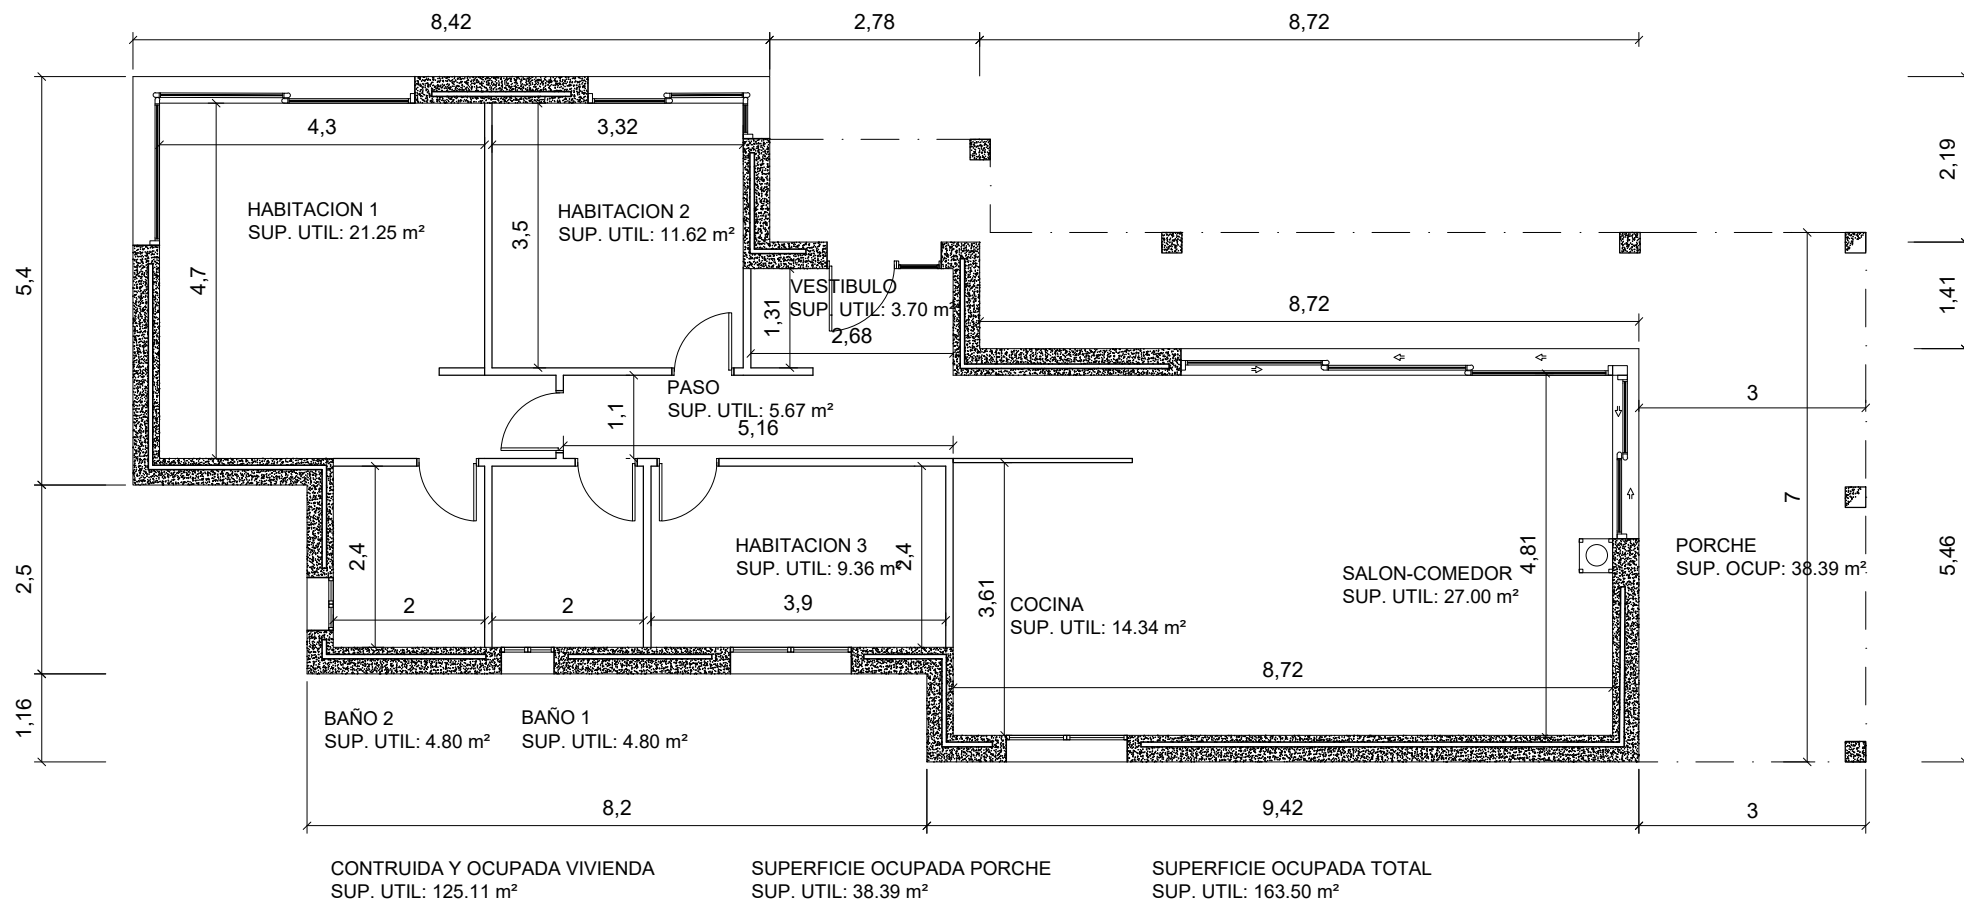


CUADRO DE SUPERFICIES
PLANTA BAJA

SALON-COMEDOR	27.00 m ²
COCINA	14.34 m ²
VESTIBULO	3.70 m ²
PASO	5.67 m ²
BAÑO 1	4.80 m ²
HABITACION 1	21.25 m ²
HABITACION 2	11.62 m ²
HABITACION 3	9.36 m ²
BAÑO 2	4.80 m ²
TOTAL SUPERFICIE UTIL	102.54 m²
SUPERFICIE OCUPADA PERGOLA	38.39 m ²
SUPERFICIE CONSTRUIDA	125.11 + 19.19(50%) m ²
SUPERFICIE OCUPADA	163.50 m ²

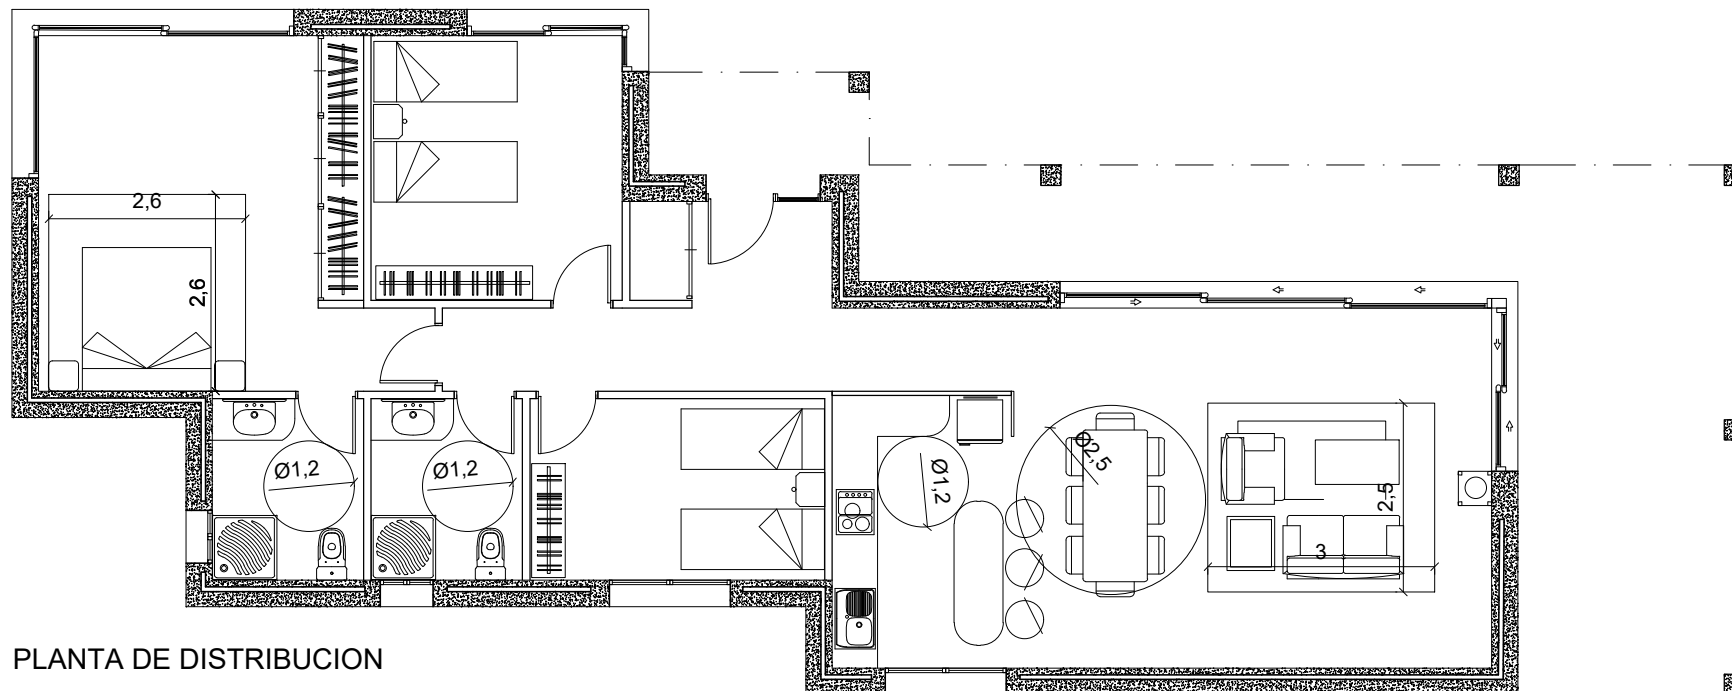

PLANTA DE DISTRIBUCION

PLANTA DE PISCINA

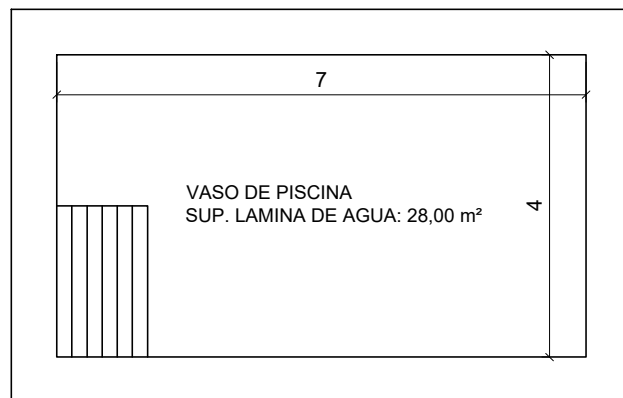

SUPERFICIE DE LA PARCELA (según datos medición aportada)	13.667,83 m ²
SUPERFICIE LAMINA DE AGUA PISCINA	28,00 m ²

04/07

REF. 2303

FECHA 05-2023



PROYECTO DE VIVIENDA UNIFAMILIAR AISLADA

PARTE BASICO

PROMOTOR

AKRA LEUKA GOLF SL (B54001144)

PLANO DE PLANTA

Situación: POLIGONO 26, PARCELA 31 - 03669 LA ROMANA (ALICANTE)

ESCALA: 1/100

Arquitecto: Luis Rivera García

C/Nuestra Señora de la Fe, 27-bajo

Novelda

tlf. 965604636 / 615996550