



CONSTRUIDA
Sup.: 200.34 m2

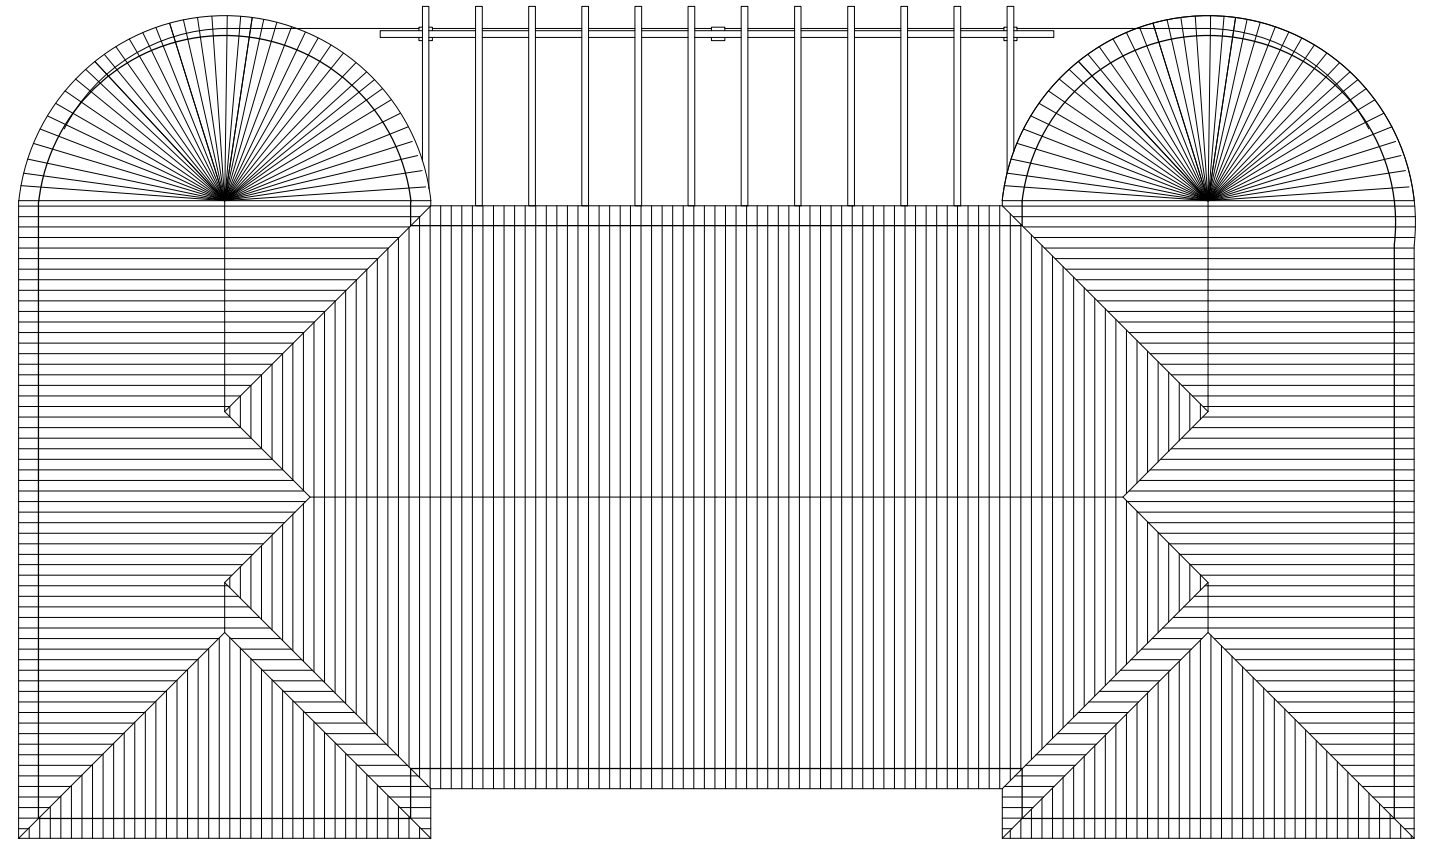

CUADRO DE SUPERFICIES	
SUPERFICIES UTILES POR HABITACION	
PLANTA BAJA	
COCINA	25,00 m2
GALERIA	3,90 m2
DESPENSA	3,90 m2
SALON	16,60 m2
COMEDOR	10,10 m2
PASILLO	16,85 m2
HABITACION 1	18,15 m2
VESTIDOR	4,75 m2
BAÑO 1	8,75 m2
HABITACION 2	10,95 m2
ARMARIO A2	1,60 m2
HABITACION 3	10,95 m2
ARMARIO A3	1,60 m2
BAÑO 2	8,10 m2
ARMARIO B2	1,50 m2
DESPACHO	10,20 m2
GARAJE	18,75 m2
SUPERFICIES UTIL BAJA	171,65 m2
SUPERFICIES CONSTRUIDA PLANTA BAJA	200,34 m2

SUPERFICIE DE OCUPACION EN PLANTA	200,34 m2
TOTAL SUP. UTIL DE VIVIENDA	171,65 m2
TOTAL SUP. CONSTRUIDA DE VIVIENDA	200,34 m2

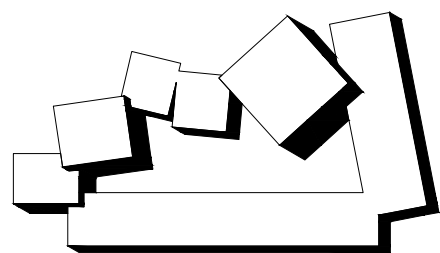





Estudio de Arquitectura

Luis Rivera García

Telefono móvil - 615 996 550

Correo electrónico - arq_luisrivera@hotmail.com

Ntra. Sra. de la fe, nº 27 -Bajo - 03660 NOVELDA (Alicante)

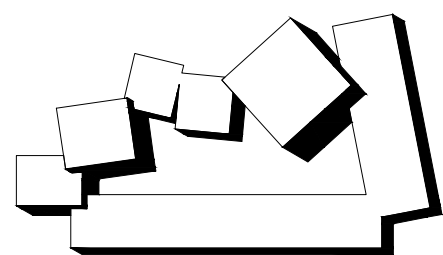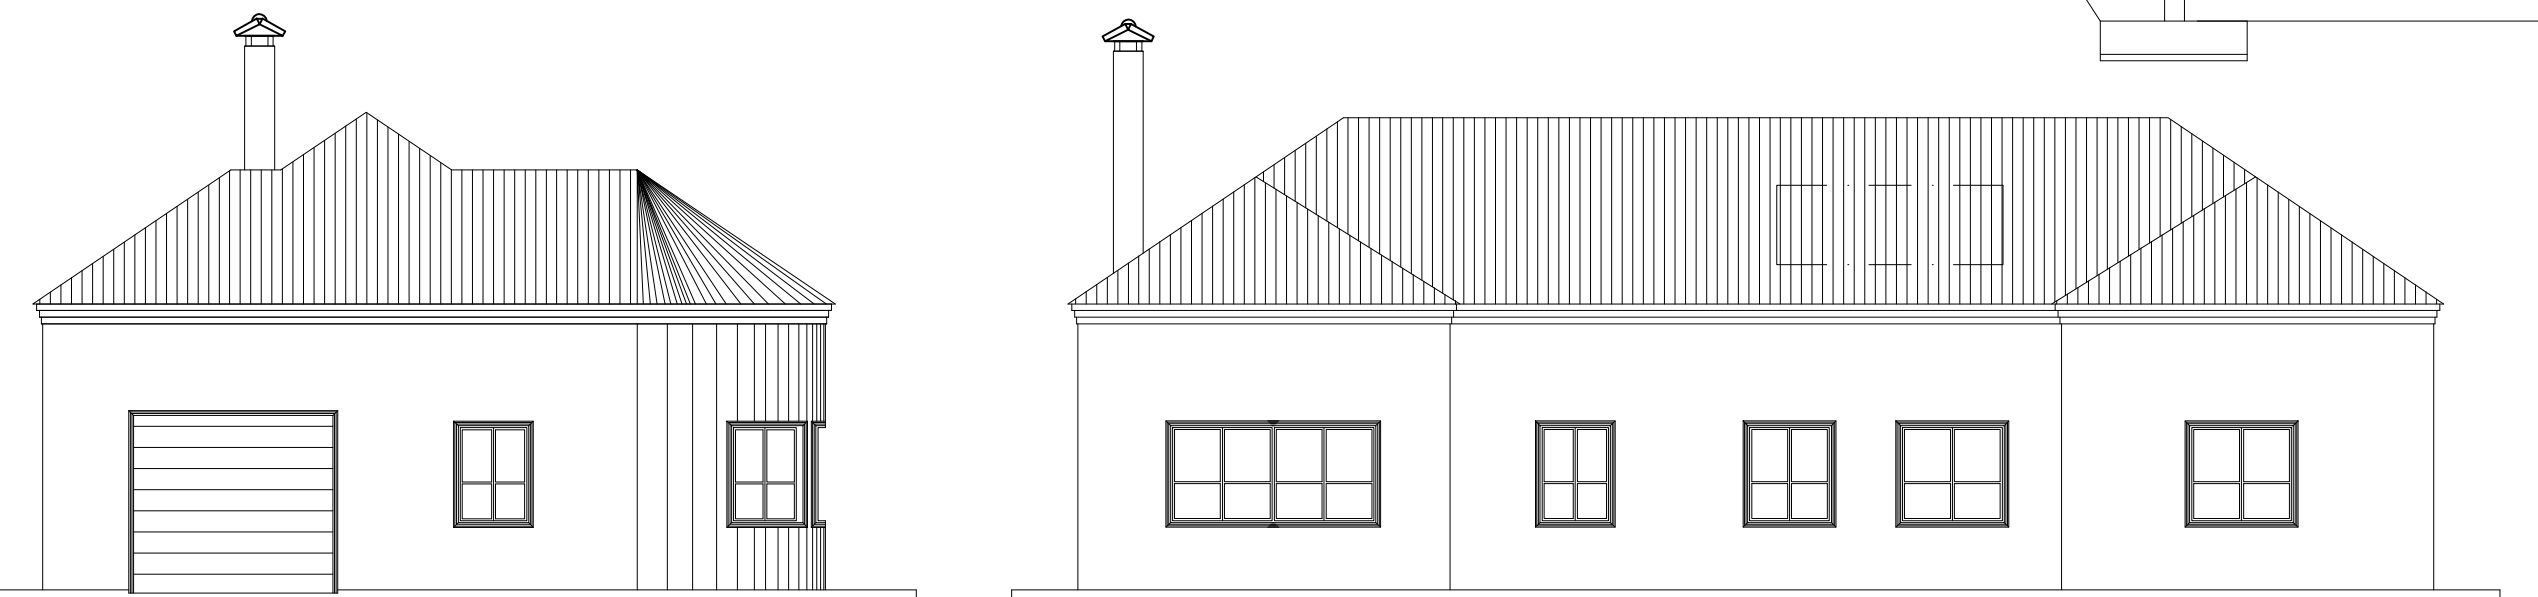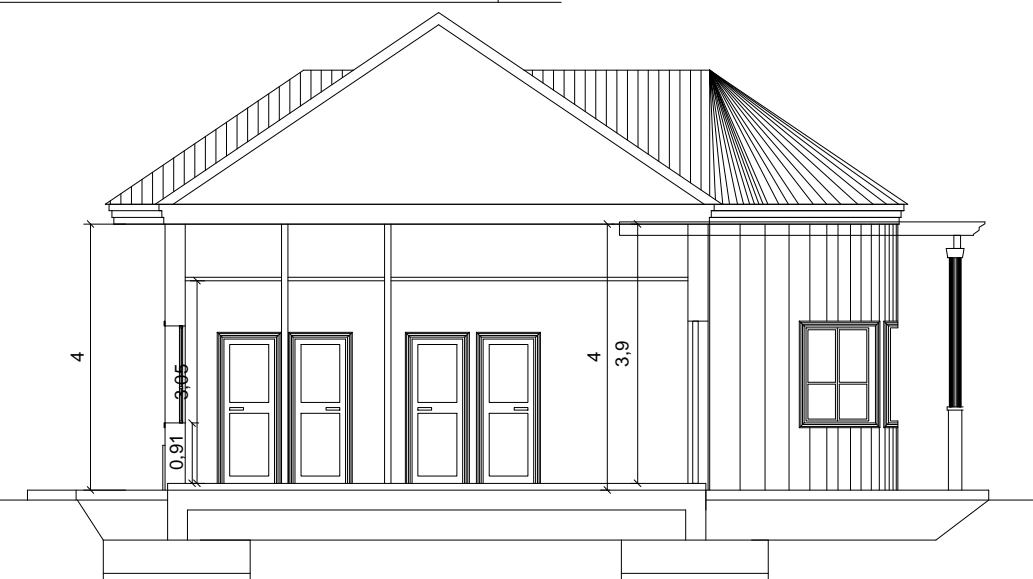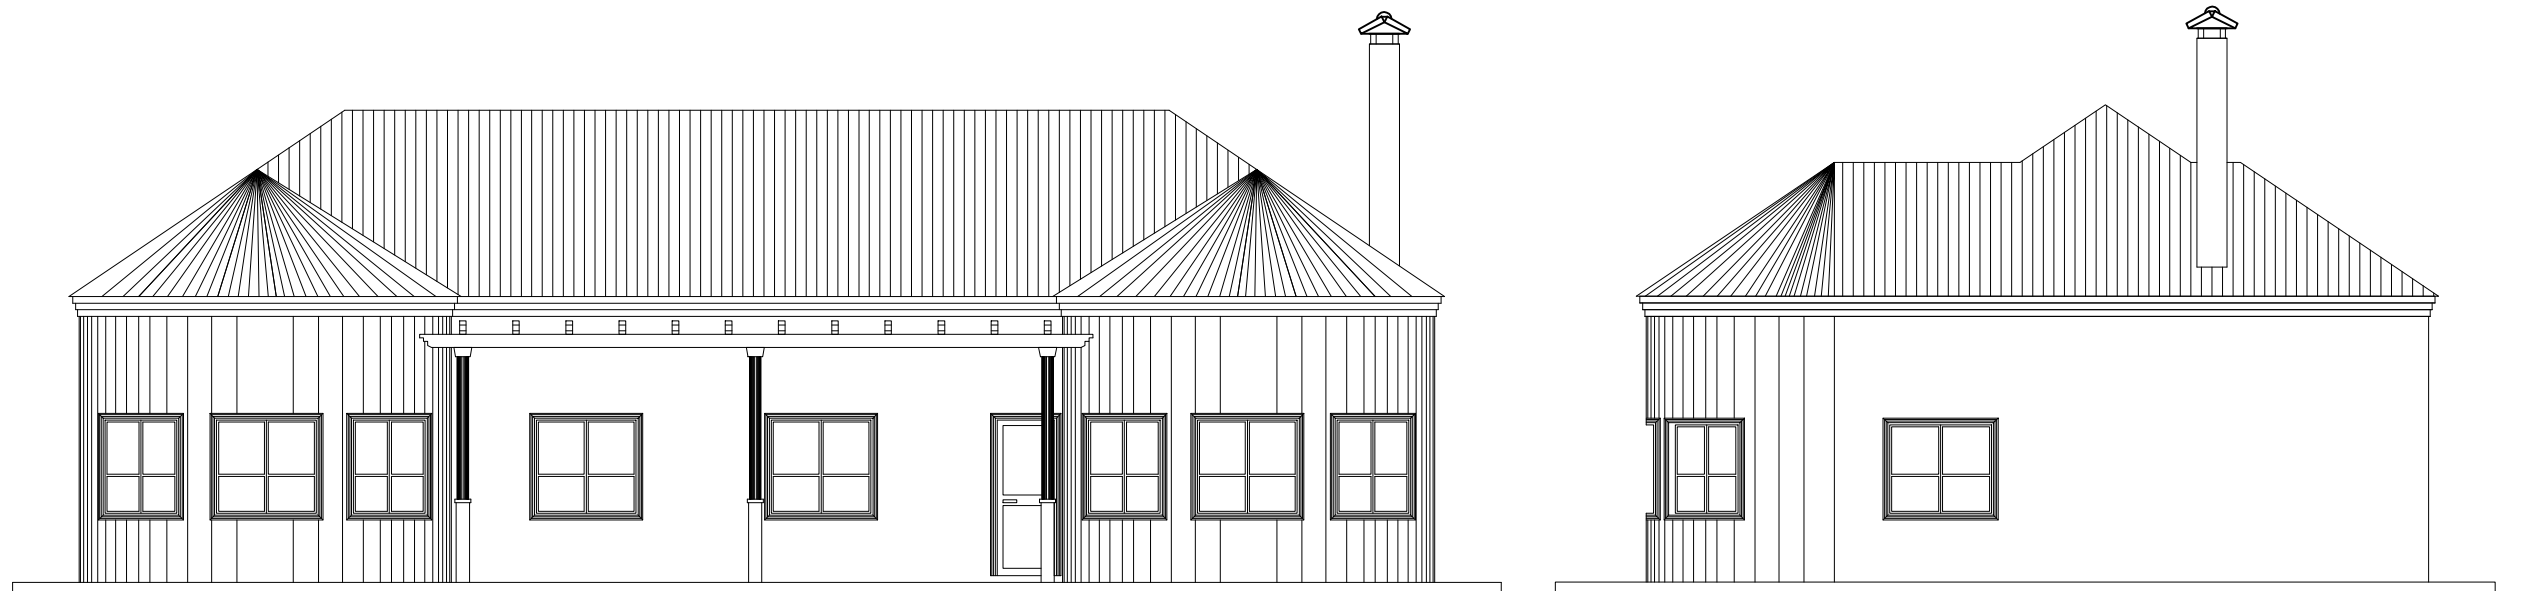

Estudio de Arquitectura

Luis Rivera García

Telefono móvil - 615 996 550

Correo electrónico - arq_luisrivera@hotmail.com

Ntra. Sra. de la fe, nº 27 -Bajo - 03660 NOVELDA (Alicante)