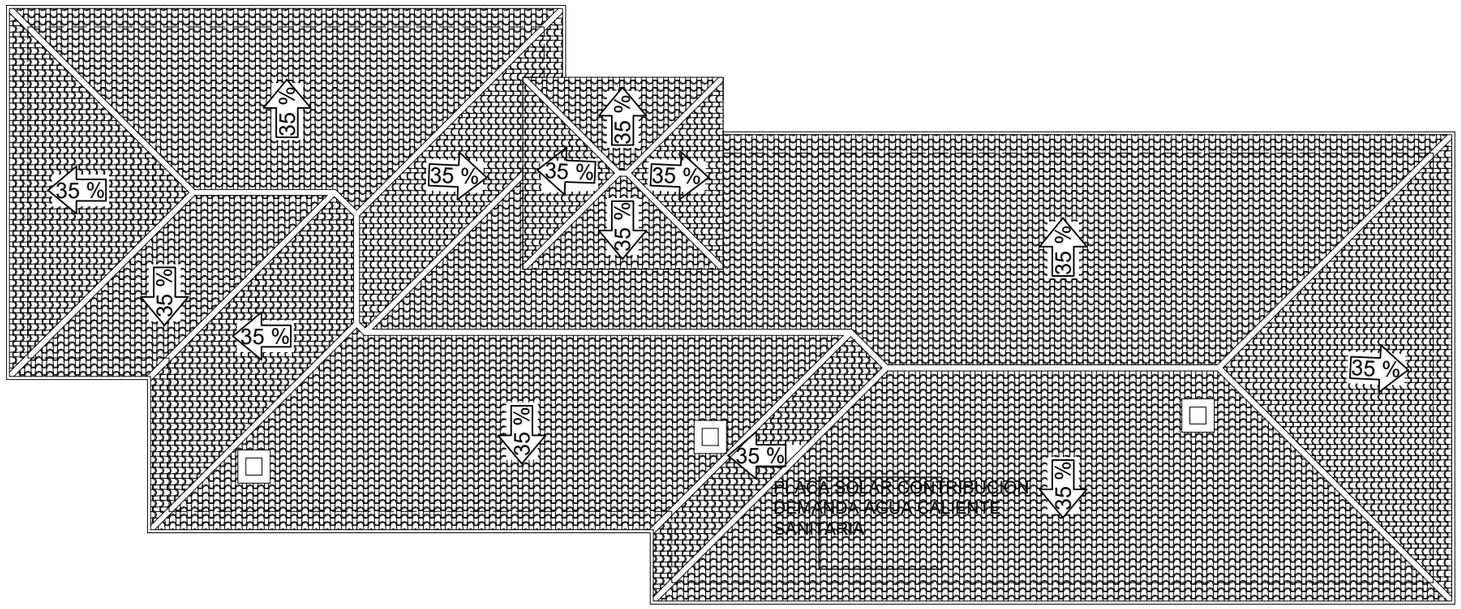

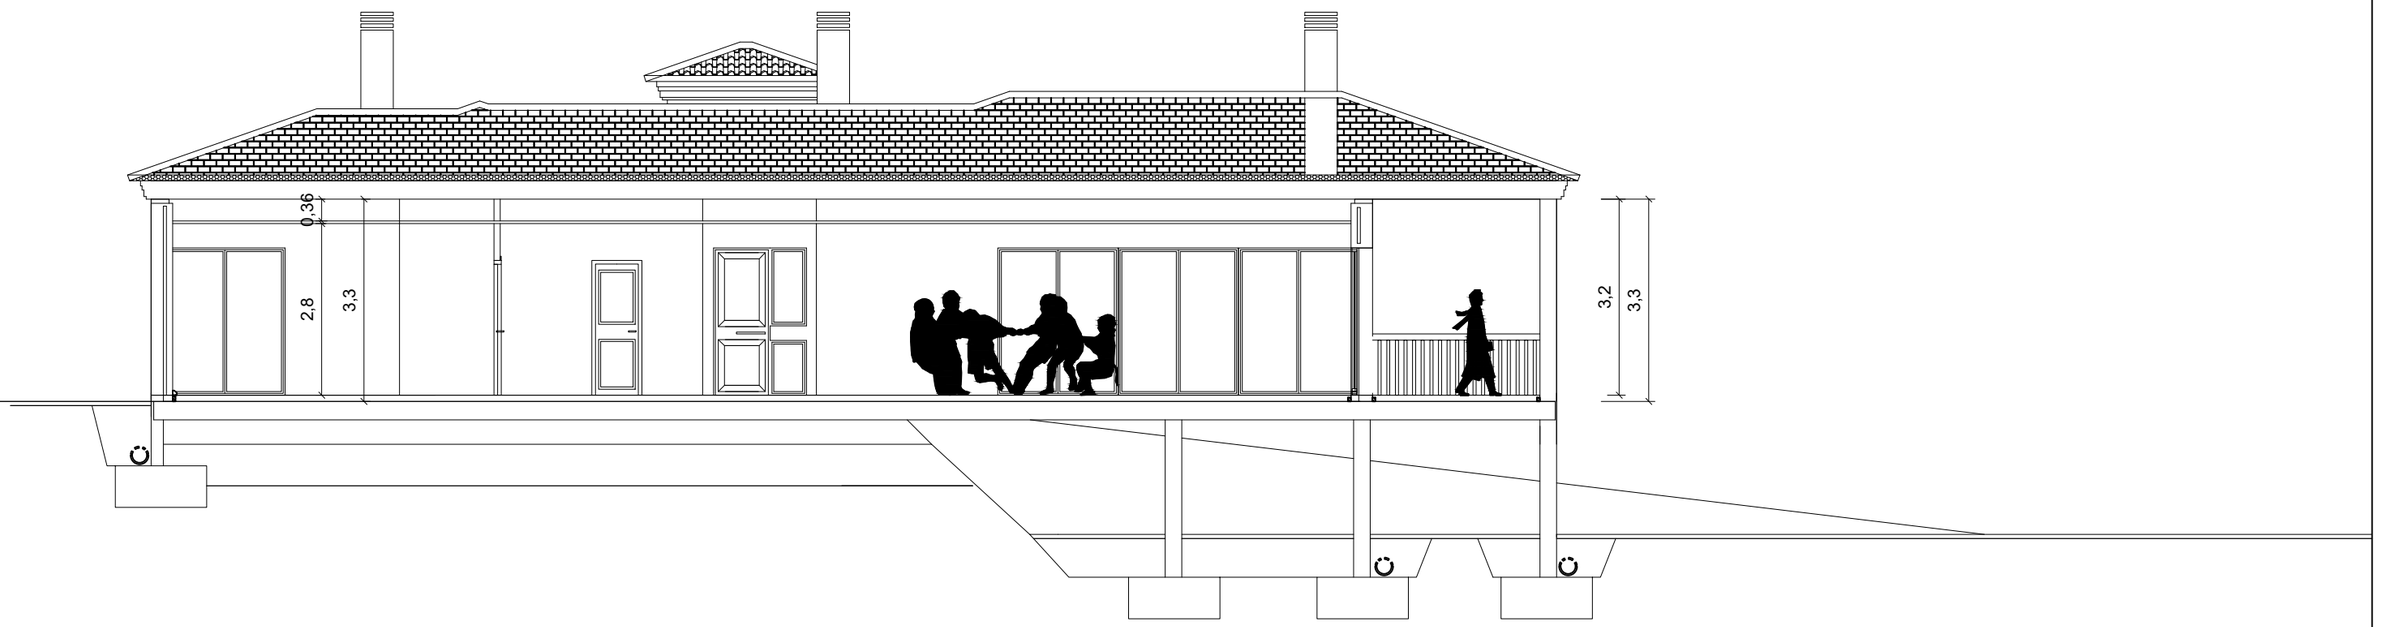

05/07

REF. 2303

FECHA 05-2023

estudio de arquitectura

Luis Rivera García

PROYECTO DE VIVIENDA UNIFAMILIAR AISLADA

PARTE BASICO

PROMOTOR

AKRA LEUKA GOLF SL (B54001144)

PLANO DE CUBIERTA

Situación: POLIGONO 26, PARCELA 31 - 03669 LA ROMANA (ALICANTE)

ESCALA: 1/100

Arquitecto: Luis Rivera García
C/Nuestra Señora de la Fe, 27-bajo Novelda tlf. 965604636 / 615996550