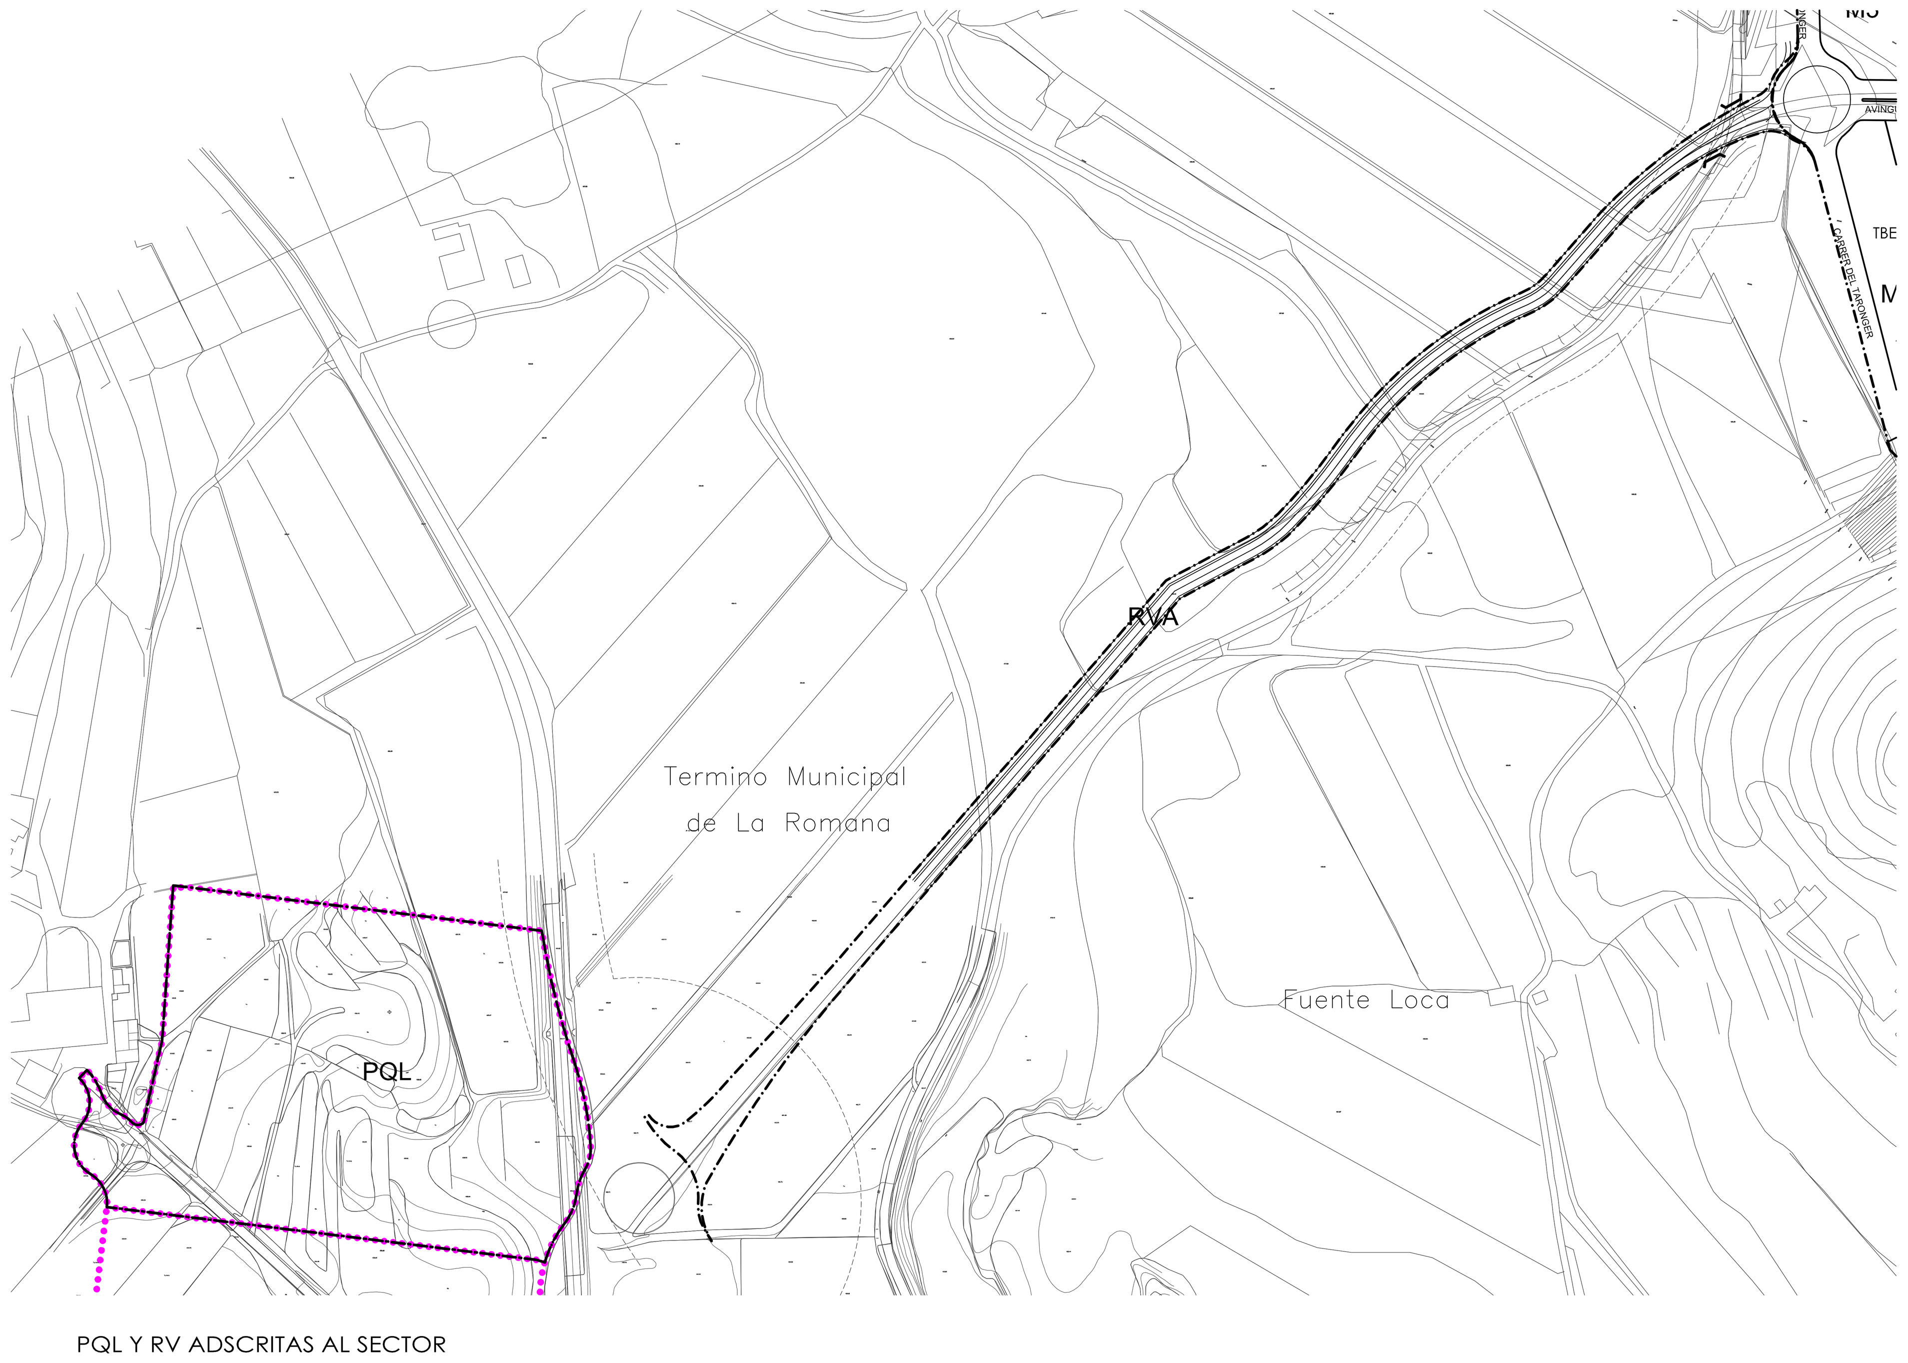

PQL Y RV ADSCRITAS AL SECTOR

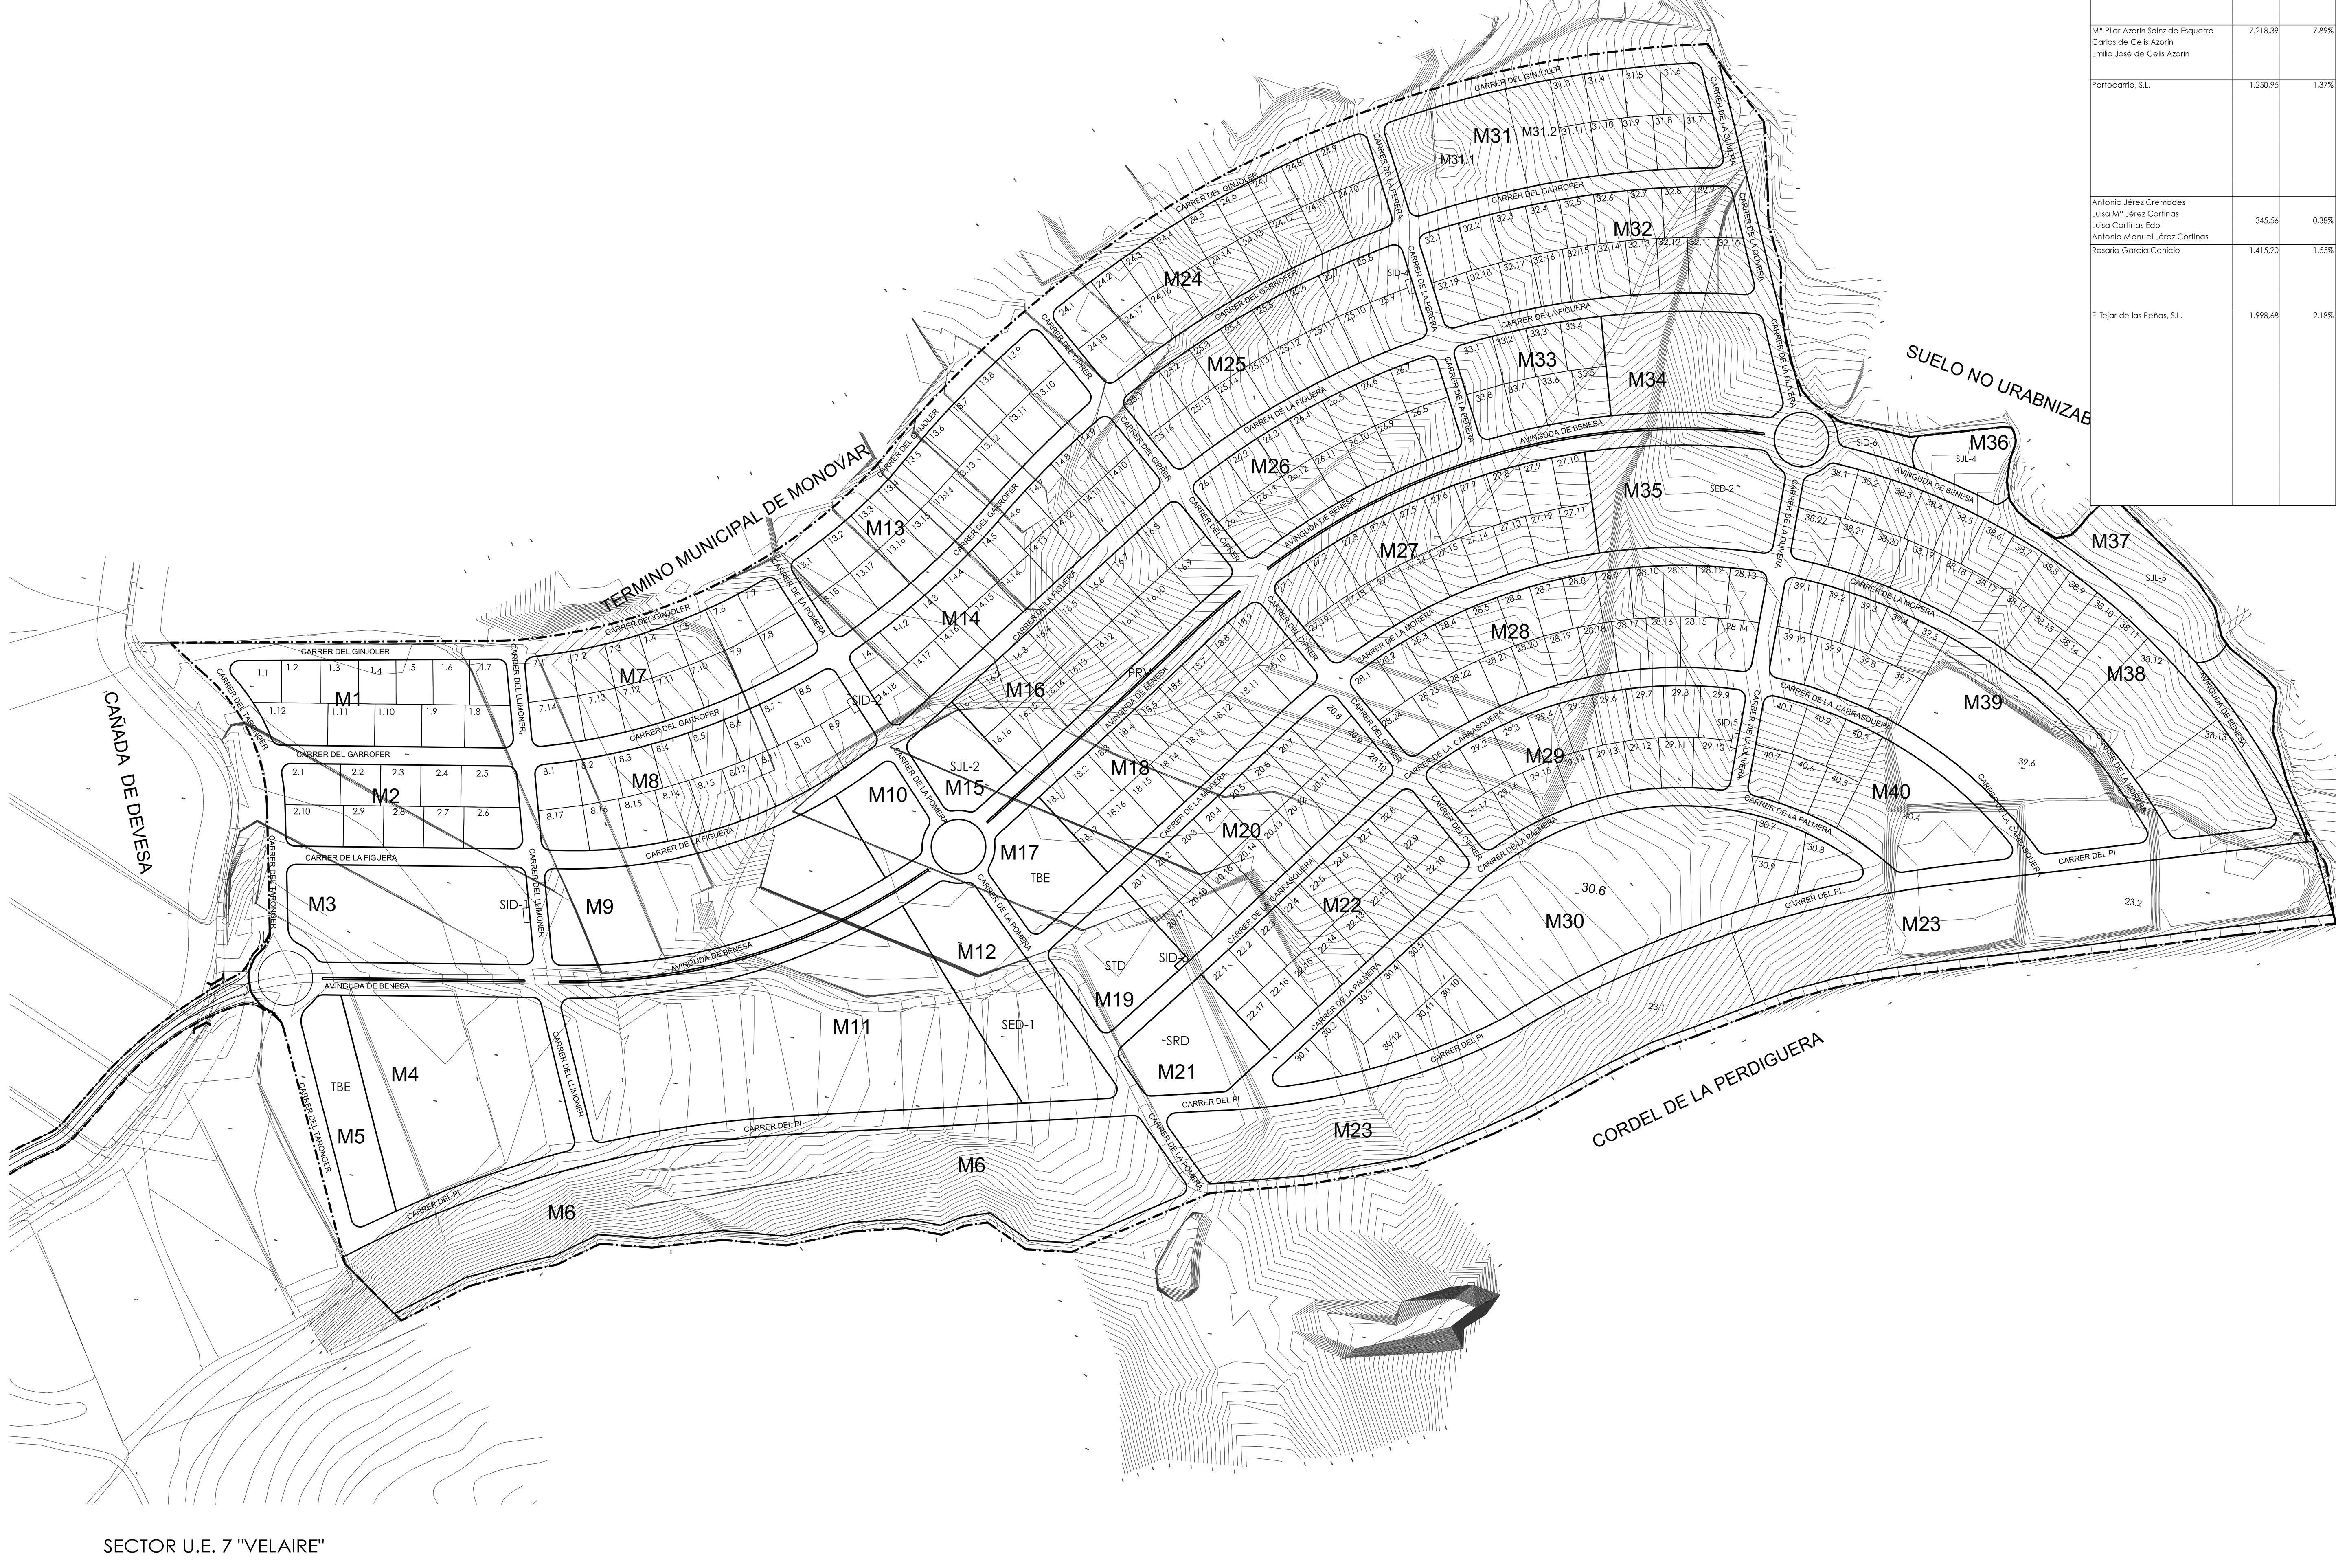

SECTOR U.E. 7 "VELAIRE"

ADJUDICACION DE PARCELAS LUCRATIVAS

ADJUDICATARIO	FINCA INICIAL	DERECHO U.A. m2t	PARTICIPACION %	PARCELA ADJUD.	SUP PARCELA m2s	RuBE m2t	RmBA m2t	TBE m2t
Bernadagolf, S.L.	1	69.433,61	75,85%	M 1 . 1	539,56	140,29		
				M 1 . 2	500,29	130,08		
				M 1 . 3	500,00	130,00		
				M 1 . 4	500,02	130,01		
				M 1 . 5	500,37	130,10		
				M 1 . 6	500,00	130,00		
				M 1 . 7	533,77	138,78		
				M 1 . 8	599,50	155,87		
				M 1 . 9	549,85	142,96		
				M 1 . 10	599,84	155,96		
				M 1 . 11	599,85	155,96		
				M 1 . 12	804,48	209,16		
				M 2 . 1	705,07	183,32		
				M 2 . 2	500,50	130,13		
				M 2 . 3	500,50	130,13		
				M 2 . 4	500,50	130,13		
				M 2 . 5	704,05	183,05		
				M 2 . 6	715,43	186,01		
				M 2 . 7	500,08	130,02		
				M 2 . 8	500,08	130,02		
				M 2 . 9	500,08	130,02		
				M 2 . 10	715,53	186,04		
				M 3	6.930,03		2.702,71	
				M 4	10.748,37		4.191,86	
				M 5	3.107,00			1.864,20
				M 6	22.119,90	5.751,17		
				M 7 . 1	640,31	166,48		
				M 7 . 2	500,17	130,04		
				M 7 . 3	500,10	130,03		
				M 7 . 4	500,13	130,03		
				M 7 . 5	500,13	130,03		
				M 7 . 6	500,13	130,03		
				M 7 . 7	567,89	147,65		
				M 7 . 8	627,53	163,16		
				M 7 . 9	542,87	141,15		
				M 7 . 10	542,87	141,15		
				M 7 . 11	542,87	141,15		
				M 7 . 12	542,90	141,15		
				M 7 . 13	542,83	141,14		
				M 7 . 14	699,42	181,85		

ADJUDICACION DE PARCELAS LUCRATIVAS

ADJUDICATARIO	FINCA INICIAL	DERECHO U.A. m2t	PARTICIPACION %	PARCELA ADJUD.	SUP PARCELA m2s	RuBE m2t	RmBA m2t	TBE m2t
Bernadagolf, S.L.				[illegible]	[illegible]	[illegible]	[illegible]	
				M 13 . 7	500,02	130,01		
				M 13 . 8	500,70	130,18		
				M 13 . 9	637,93	165,86		
				M 13 . 10	649,98	168,99		
				M 13 . 11	550,01	143,00		
				M 13 . 12	500,62	130,16		
				M 13 . 13	500,34	130,09		
				M 13 . 14	500,00	130,00		
				M 13 . 15	500,80	130,21		
				M 13 . 16	500,44	130,11		
				M 13 . 17	550,29	143,08		
				M 13 . 18	696,30	181,04		

ADJUDICACION DE PARCELAS LUCRATIVAS

ADJUDICATARIO	FINCA INICIAL	DERECHO U.A. m2t	PARTICIPACION %	PARCELA ADJUD.	SUP PARCELA m2s	RuBE m2t	RmBA m2t	TBE m2t
Bernadagolf, S.L.				M 14 . 1	563,60	146,54		
				M 14 . 2	500,71	130,18		
				M 14 . 3	500,38	130,10		
				M 14 . 4	500,92	130,24		
				M 14 . 5	500,41	130,11		
				M 14 . 6	500,35	130,09		
				M 14 . 7	500,37	130,10		
				M 14 . 8	500,96	130,25		
				M 14 . 9	522,22	135,78		
				M 14 . 10	519,96	135,19		
				M 14 . 11	500,03	130,01		
				M 14 . 12	500,03	130,01		
				M 14 . 13	500,03	130,01		
				M 14 . 14	500,74	130,19		
				M 14 . 15	500,19	130,05		
				M 14 . 16	500,64	130,17		
				M 14 . 17	500,61	130,16		
				M 14 . 18	550,14	143,04		
				M 16 . 1	501,55	130,40		
				M 16 . 2	502,37	130,62		
				M 16 . 3	503,44	130,89		
				M 16 . 4	506,24	131,62		
				M 16 . 5	508,90	132,31		
				M 16 . 6	512,89	133,35		
				M 16 . 7	621,86	161,68		
				M 16 . 8	727,33	189,11		
				M 16 . 9	671,38	174,56		
				M 16 . 10	600,40	156,10		
				M 16 . 11	500,15	130,04		
				M 16 . 12	500,14	130,04		
				M 16 . 13	500,56	130,15		
				M 16 . 14	500,00	130,00		
				M 16 . 15	500,34	130,09		
				M 16 . 16	500,14	130,04		
				M 17	2.729,80			1.637,88

ADJUDICACION DE PARCELAS LUCRATIVAS

ADJUDICATARIO	FINCA INICIAL	DERECHO U.A. m2t	PARTICIPACION %	PARCELA ADJUD.	SUP PARCELA m2s	RuBE m2t	RmBA m2t	TBE m2t
Bernadagolf, S.L.				M 18 . 1	500,82	130,21		
				M 18 . 2	500,71	130,18		
				M 18 . 3	500,10	130,03		
				M 18 . 4	500,81	130,21		
				M 18 . 5	500,29	130,08		
				M 18 . 6	500,18	130,05		
				M 18 . 7	500,02	130,01		
				M 18 . 8	500,43	130,11		
				M 18 . 9	546,06	141,98		
				M 18 . 10	565,31	146,98		
				M 18 . 11	550,08	143,02		
				M 18 . 12	550,33	143,09		
				M 18 . 13	550,42	143,11		
				M 18 . 14	550,07	143,02		
				M 18 . 15	550,75	143,20		
				M 18 . 16	550,40	143,10		
				M 18 . 17	501,30	130,34		
				M 20 . 1	500,12	130,03		
				M 20 . 17	500,45	130,12		
				M 22 , 1	579,37	150,64		
				M 22 , 2	500,68	130,18		
				M 22 , 3	500,28	130,07		
				M 22 , 6	500,41	130,11		
				M 22 , 12	500,46	130,12		
				M 22 , 15	500,66	130,17		
				M 22 , 16	500,26	130,07		
				M 22 , 17	507,58	131,97		
				M 23 . 1	13.224,28	3.438,31		
				M 24 . 1	707,10	183,85		
				M 24 . 2	500,57	130,15		
				M 24 . 3	500,53	130,14		
				M 24 . 4	500,56	130,15		
				M 24 . 5	500,53	130,14		
				M 24 . 6	500,52	130,14		
				M 24 . 7	500,52	130,14		
				M 24 . 8	500,51	130,13		
				M 24 . 9	701,44	182,37		
				M 24 . 10	718,36	186,77		
				M 24 . 11	536,56	139,51		
				M 24 . 12	531,07	138,08		
				M 24 . 13	525,98	136,75		
				M 24 . 14	521,32	135,54		
				M 24 . 15	517,11	134,45		
				M 24 . 16	513,26	133,45		
				M 24 . 17	509,92	132,58		
				M 24 . 18	720,14	187,24		

ADJUDICACION DE PARCELAS LUCRATIVAS

ADJUDICATARIO	FINCA INICIAL	DERECHO U.A. m2t	PARTICIPACION %	PARCELA ADJUD.	SUP PARCELA m2s	RuBE m2t	RmBA m2t	TBE m2t
Bernadagolf, S.L.				M 25 . 1	656,83	170,78		
				M 25 . 2	500,29	130,08		
				M 25 . 3	500,21	130,05		
				M 25 . 4	500,21	130,05		
				M 25 . 5	500,21	130,05		
				M 25 . 6	500,21	130,05		
				M 25 . 7	500,20	130,05		
				M 25 . 8	648,54	168,62		
				M 25 . 9	667,88	173,65		
				M 25 . 10	530,58	137,95		
				M 25 . 11	522,58	135,87		
				M 25 . 12	515,00	133,90		
				M 25 . 13	507,86	132,04		
				M 25 . 14	501,20	130,31		
				M 25 . 15	500,11	130,03		
				M 25 . 16	637,87	165,85		
				M 26 . 1	610,10	158,63		
				M 26 . 2	500,07	130,02		
				M 26 . 3	500,11	130,03		
				M 26 . 4	500,09	130,02		
				M 26 . 5	500,00	130,00		
				M 26 . 6	500,17	130,04		
				M 26 . 7	619,21	160,99		
				M 26 . 8	652,76	169,72		
				M 26 . 9	533,70	138,76		
				M 26 . 10	530,75	138,00		
				M 26 . 11	528,35	137,37		
				M 26 . 12	527,27	137,09		
				M 26 . 13	522,98	135,97		
				M 26 . 14	630,12	163,83		
				M 27 . 1	524,05	136,25		
				M 27 . 2	500,21	130,05		
				M 27 . 3	500,24	130,06		
				M 27 . 4	500,33	130,09		
				M 27 . 5	500,05	130,01		
				M 27 . 6	500,02	130,01		
				M 27 . 7	500,00	130,00		
				[illegible]	[illegible]	[illegible]		

ADJUDICACION DE PARCELAS LUCRATIVAS

ADJUDICATARIO	DERECHO U.A. m²t	PARTICIPACION %	PARCELA ADJUD.	SUP PARCELA m²s	RuBE m²t	RmBA m²t	TBE m²t
Bernadagolf, S.L.			M 30 . 1	532,73	138,51		
			M 30 . 2	600,51	156,13		
			M 30 . 3	550,00	143,00		
			M 30 . 4	560,00	145,60		
			M 30 . 5	514,08	133,66		
			M 30 . 7	555,07	144,32		
			M 30 . 8	708,69	184,26		
			M 30 . 9	528,25	137,35		
			M 30 . 10	587,15	152,66		
			M 30 . 11	504,61	131,20		
			M 30 . 12	596,92	155,20		
			M 31 . 1	3.716,02	966,17		
			M 32 . 1	626,83	162,98		
			M 32 . 2	500,40	130,10		
			M 32 . 3	500,27	130,07		
			M 32 . 4	500,67	130,17		
			M 32 . 5	500,28	130,07		
			M 32 . 6	500,20	130,05		
			M 32 . 7	500,08	130,02		
			M 32 . 8	500,47	130,12		
			M 32 . 9	635,96	165,35		
			M 32 . 10	529,75	137,74		
			M 32 . 11	500,89	130,23		
			M 32 . 12	500,56	130,15		
			M 32 . 13	500,60	130,16		
			M 32 . 14	500,49	130,13		
			M 32 . 15	500,91	130,24		
			M 32 . 16	500,39	130,10		
			M 32 . 17	500,17	130,04		
			M 32 . 18	500,78	130,20		
			M 32 . 19	532,88	138,55		
			M 33 . 1	596,74	155,15		
			M 33 . 2	500,61	130,16		
			M 33 . 3	500,93	130,24		
			M 33 . 4	601,92	156,50		
			M 33 . 5	500,06	130,02		
			M 33 . 6	500,49	130,13		
			M 33 . 7	500,34	130,09		
			M 33 . 8	549,37	142,84		
			M 38 . 12	3.000,00	780,00		
			M 39 . 1	541,64	140,83		
			M 39 . 2	501,24	130,32		
			M 39 . 3	500,23	130,06		
			M 39 . 4	500,23	130,06		
			M 39 . 5	510,14	132,64		
			M 39 . 7	548,65	142,65		
			M 39 . 8	550,03	143,01		
			M 39 . 9	550,20	143,05		

ADJUDICACION DE PARCELAS LUCRATIVAS

ADJUDICATARIO	DERECHO U.A. m²t	PARTICIPACION %	PARCELA ADJUD.	SUP PARCELA m²s	RuBE m²t	RmBA m²t	TBE m²t
Bernadagolf, S.L.			M 40 . 1	634,10	164,87		
			M 40 . 2	600,48	156,12		
			M 40 . 3	600,62	156,16		
			M 40 . 5	514,07	133,66		
Mª Pilar Azorín Sainz de Esquerro Carlos de Celis Azorín Emilio José de Celis Azorín	7.218,39	7,89%	M 23 . 2	13.337,81	3.467,83		
			M 38 . 13	3.000,00	780,00		
			M 39 . 6	7.507,30	1.951,90		
			M 40 . 4	4.000,36	1.040,09		
Portocarrio, S.L.	1.250,95	1,37%	M 31 . 3	500,09	130,02		
			M 31 . 4	549,49	142,87		
			M 31 . 5	550,08	143,02		
			M 31 . 6	675,39	175,60		
			M 31 . 7	548,17	142,52		
			M 31 . 8	500,34	130,09		
			M 31 . 9	500,32	130,08		
			M 31 . 10	500,13	130,03		
			M 31 . 11	500,78	130,20		
Antonio Jérez Cremades Luisa Mª Jérez Cortinas Luisa Cortinas Esto Antonio Manuel Jérez Cortinas	345,56	0,38%	M 31 . 2	1.332,23	346,38		
Rosario García Canicio	1.415,20	1,55%	M 22 . 7	500,56	130,15		
			M 22 . 8	500,47	130,12		
			M 22 . 9	500,12	130,03		
			M 22 . 10	500,18	130,05		
			M 22 . 11	500,53	130,14		
El Tejar de las Peñas, S.L.	1.998,68	2,18%	M 20 . 2	521,69	135,64		
			M 20 . 3	507,47	131,94		
			M 20 . 4	513,13	133,41		
			M 20 . 5	514,46	133,76		
			M 20 . 6	513,42	133,49		
			M 20 . 7	514,83	133,86		
			M 20 . 8	508,56	132,23		
			M 20 . 9	523,27	136,05		
			M 20 . 10	523,49	136,11		
			M 20 . 11	519,86	135,16		
			M 20 . 12	517,64	134,59		
			M 20 . 13	517,82	134,63		
			M 20 . 14	515,66	134,07		
			M 20 . 15	510,46	132,72		
			M 20 . 16	528,36	137,37		

ADJUDICACION DE PARCELAS LUCRATIVAS

ADJUDICATARIO	DERECHO U.A. m²t	PARTICIPACION %	PARCELA ADJUD.	SUP PARCELA m²s	RuBE m²t	RmBA m²t	TBE m²t
Manuela Beltrá García	617,94	0,68%	M 22 . 5	500,17	130,04		
			M 22 . 13	500,56	130,15		
			M 22 . 14	500,06	130,02		
José Torregrosa Botella Almacenes Pinel, S.A.	57,29	0,06%	M 22 . 4	500,59	130,15		
Juan Luis Rodríguez Cremades	51,85	0,06%					
Ayuntamiento de La Romana	9.154,39	3,50%	M 30 . 6	12.360,00	3.213,60		
Urbanizador	6.728,71	7,35%	M 9 .	9.505,05		3.706,97	
			M 38 . 1	689,57	179,29		
			M 38 . 2	500,00	130,00		
			M 38 . 3	500,55	130,14		
			M 38 . 4	500,52	130,14		
			M 38 . 5	500,80	130,21		
			M 38 . 6	500,76	130,20		
			M 38 . 7	500,75	130,20		
			M 38 . 8	500,79	130,21		
			M 38 . 9	500,67	130,17		
			M 38 . 10	500,00	130,00		
			M 38 . 11	1.000,00	260,00		
			M 38 . 14	524,38	136,34		
			M 38 . 15	525,06	136,52		
			M 38 . 16	525,05	136,51		
			M 38 . 17	525,05	136,51		
			M 38 . 18	525,08	136,52		
			M 38 . 19	525,06	136,52		
			M 38 . 20	525,08	136,52		
			M 38 . 21	525,06	136,52		
			M 38 . 22	629,55	163,68		
			M 40 . 6	514,08	133,66		
			M 40 . 7	540,37	140,50		
TOTALES	91.543,88			321.401,02	70.056,49	17.985,31?	3.502,08

N

ABRIL 2007
T18/07

REPARCELACION

SECTOR U. E. 7 " Velaire " — Abril 2007
PLAN GENERAL DE ORDENACION URBANA DE LA ROMANA.
ALICANTE
PROMOTOR Bernadagolf, S.L.

FRANCISCO M. CAPARROS CALATAYUD
ARQUITECTO

ANTONIO MACHADO BRAVO
ABOGADO COLABORADOR

ESCALAS: 1/2.000

PLANTA GENERAL
PARCELAS RESULTANTES

6

S01.S1 010P 6